

ΕΦΗΜΕΡΙΣ ΤΗΣ ΚΥΒΕΡΝΗΣΕΩΣ
ΤΗΣ ΕΛΛΗΝΙΚΗΣ ΔΗΜΟΚΡΑΤΙΑΣ

ΑΘΗΝΑ 27 ΦΕΒΡΟΥΑΡΙΟΥ 1992	ΤΕΥΧΟΣ ΤΕΤΑΡΤΟ	ΑΡΙΘΜΟΣ ΦΥΛΛΟΥ 193

ΠΕΡΙΕΧΟΜΕΝΑ

ΑΝΑΔΑΣΩΣΕΙΣ

ΑΠΟΦΑΣΕΙΣ

ΠΟΛΕΟΔΟΜΙΑ

ΑΠΟΦΑΣΕΙΣ

ΑΝΑΔΑΣΩΣΕΙΣ

ΑΠΟΦΑΣΕΙΣ

Αριθ. 2861 π.ε. (1)

Κήρυξη αναδασωτέας έκτασης 5,00 στρεμμάτων στη θέση «Κεκενές» Κοινότητας Ελαιοχωρίου Νομού Μεσσηνίας.

Ο ΝΟΜΑΡΧΗΣ ΜΕΣΣΗΝΙΑΣ

Έχοντας υπόψη:

1. Τις διατάξεις του Ν. 3200/55 περί διοικητικής αποκέντρωσης, όπως τροποποιήθηκε και συμπληρώθηκε μεταγενέστερα με το Ν.Δ. 532/70.

2. Τις διατάξεις του άρθρου 117 παρ. 3 του Συντάγματος.

3. Τις διατάξεις του Ν. 998/79 «περί προστασίας των δασών κ.λπ.» και ειδικότερα:

α) του άρθρου 41 παρ. 1,

β) του άρθρου 38 παρ. 1.

4. Τις διαταγές του Υπουργείου Γεωργίας:

α) 160417/1180/8.7.80,

β) 182447/3049/24.9.80.

5. Την 4858/19.12.1991 πρόταση του Δασαρχείου Καλαμάτας περί κηρύξεως αναδασωτέας, της αναφερομένης στο θέμα έκτασης, αποφασίζουμε:

Κηρύσσουμε αναδασωτέα, με σκοπό την προστασία για την επαναδημιουργία της δασικής βλάστησης που καταστράφηκε από πυρκαγιά στις 23.11.1991 τη δημόσια δασική έκταση, εμβαδού πέντε στρεμμάτων που βρίσκεται στη θέση «Κεκενές» Κοινότητας Ελαιοχωρίου Ν. Μεσσηνίας και έχει όρια:

Ανατολικά: Δημόσιο δάσος.

Δυτικά: Δημόσιο δάσος.

Βόρεια: Δημόσιο δάσος.

Νότια: Δημόσιο δάσος.

Όπως φαίνεται στο συνημμένο διάγραμμα που αποτελεί αναπόσπαστο μέρος της απόφασης αυτής προβλέπεται φυσική αναγέννηση της δασικής βλάστησης που καταστράφηκε.

Η απόφαση αυτή να δημοσιευθεί στην Εφημερίδα της Κυβερνήσεως.

Καλαμάτα, 9 Ιανουαρίου 1992

Ο Νομάρχης

ΝΙΚΟΛΑΟΣ ΠΑΠΑΔΟΠΟΥΛΟΣ

ΤΟΠΟΓΡΑΦΙΚΟ ΔΙΑΓΡΑΜΜΑ
δημόσιου δάσους που καηκε
Θέση : Κεντρικές
Κοινότητα : Ελαιοχωρίου (συν Αράχωβας)
Έκταση : 5.000 στρ
Κλίμακα 1:500

Απόσπασμα χάρτου
περιοχής Καλαμάτας
ΓΥΣ 1977
Κλίμακα 1:50.000

Ανήκει στην αρμ. απόφαση Ν. Μεσσηνίας

Δημόσιο Δάσος
Δημόσιο Δάσος
Δημόσιο Δάσος
Δημόσιο Δάσος
Αγ. Απόστολοι Αράχωβας
Αγία Μαρίνα Δενδρά

Καλαμάτα 19-12-1991
Ο Συντάκτης

ΘΕΩΡΗΘΗΚΕ
Καλαμάτα 19-12-1991
Ο ΔΑΣΑΡΧΗΣ

ΘΕΩΡΗΘΗΚΕ
Καλαμάτα 7-1-1992
Ο ΝΟΜΑΡΧΗΣ

Αριθ. 239 (2)

Κήρυξη αναδασωτέας έκτασης 1925 μ2 στη θέση Αρεμάδι Κοινότητας Βράχου Ν. Πρέβεζας.

Ο ΝΟΜΑΡΧΗΣ ΠΡΕΒΕΖΑΣ

Έχοντας υπόψη:

1. Τις περί Διοικητικής αποκεντρώσεως διτάξεις.
2. Τις διατάξεις του άρθρου 117 παρ. 3 του Συντάγματος.
3. Τις διατάξεις του Ν. 998/79 «περί προστασίας των δασών και δασικών εν γένει εκτάσεων της χώρας» και συγκεχριμένα:

α. Του άρθρου 41 παρ. 1.

β. Του άρθρου 38 παρ. 1.

4. Τις 160417/1180/8.7.80 και 182447/3049/24.9.80 διαταγές του Υπουργείου Γεωργίας.
5. Την από 236/5.2.1992 πρόταση της Διεύθυνσης Δασών Πρέβεζας, για κήρυξη ως αναδασωτέας της αναφερομένης στο θέμα εκτάσεως, αποφασίζουμε:

Κηρύσσουμε αναδασωτέα, με σκοπό την αποκατάσταση της δασικής βλάστησης που καταστράφηκε από πυρκαγιά την έκταση των 1925 μ2 που βρίσκεται στη θέση «Αρεμάδι» περιφερείας Κοινότητας Βράχου του Νομού Πρέβεζας και προσδιορίζεται από τα στοιχεία Α-Β-Γ-Δ-Ε-Α όπως φαίνονται στο συνημμένο διάγραμμα, το οποίο αποτελεί αναπόσπαστο μέρος της αποφάσεως αυτής και έχει όρια:

Ανατολικά: Με ελαιόκτημα Νιχ. Τζίμα.

Δυτικά: Με αγροτικό δρόμο προς Λυγιά.

Βόρεια: Με ελαιόκτημα Παντελή Κόττα.

Νότια: Με κοινοτική δασική έκταση.

Η απόφαση αυτή να δημοσιευθεί στην Εφημερίδα της Κυβερνήσεως.

Πρέβεζα, 6 Φεβρουαρίου 1992

Ο Νομάρχης


ΔΗΜ. ΤΣΙΑΜΑΚΗΣ


ΝΟΜΑΡΧΙΑ ΠΡΕΒΕΖΑΣ
ΔΙΕΥΘΥΝΣΗ ΔΑΣΩΝ

ΤΟΠΟΓΡΑΦΙΚΟ ΔΙΑΓΡΑΜΜΑ
αναδασωτέας εκτάσεως 1.925 μ2
στη θέση "Αρεμάδι" Κοιν. Βράχου
ΚΛΙΜΑΚΑ 1:500

Ανήκει στην αριθ. 239/6-2-92
απόφαση Νομ. Πρέβεζας



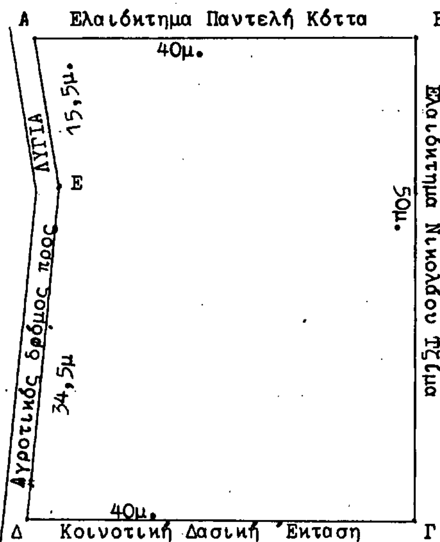

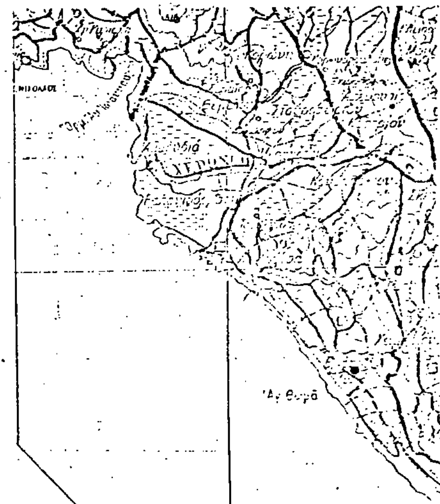

ΥΠΟΜΝΗΜΑ

Α.Β.Γ.Δ.Ε Όρια εκτάσεως

═════ Δρόμοι αμαξιτοί

ΘΕΩΡΗΘΗΚΕ
Πρέβεζα 6-2-92
Ο Νομάρχης

ΔΗΜ. ΤΣΙΑΜΑΚΗΣ

Ο
Διευθυντής Δασών

Ι. Ντούρος

Ο
Συντάξας

Β. Δάλαρος

ΠΟΛΕΟΔΟΜΙΑ

ΑΠΟΦΑΣΕΙΣ

Αριθ. 330 (3)

Τροποποίηση της 9720/ΕΠΑ 1433/31.10.1986 απόφασης Νομάρχη Ευβοίας για τον καθορισμό ορίων και όρων και περιορισμών δόμησης και κατηγοριοποίησης του οικισμού «ΠΑΝΑΓΙΑ» της Κοινότητας Αλμυροποτάμου του Ν. Ευβοίας.

Ο ΝΟΜΑΡΧΗΣ ΕΥΒΟΙΑΣ

Έχοντας υπόψη:

1. Τις διατάξεις του από 24.4.85 Π.Δ. (ΦΕΚ 181 Δ'/3.5.85) «Περί τρόπου καθορισμού ορίων οικισμού της χώρας, κατηγορίες αυτών και καθορισμός όρων και περιορισμών δόμησης», όπως τροποποιήθηκε και συμπληρώθηκε με το από 14.2.1987 Π.Δ. (ΦΕΚ 133 Δ'/23.2.87 και με το από 25.4.1989 Π.Δ. (ΦΕΚ 293 Δ'/16.4.89).

2. Τις προτάσεις των ιδιωτών μελετητών μηχανικών, στους οποίους ανατέθηκε σχετική μελέτη στα πλαίσια του προγράμματος των ανοικτών Πόλεων, που αφορούν στον προσδιορισμό των ορίων των υπόψη οικισμών.

3. Τα δελτία αρχιτεκτονικής αναγνώρισης των οικισμών που συμπληρώθηκαν από τους προαναφερομένους μελετητές κατά τις υποδείξεις των σχετικών προδιαγραφών του Υ.Χ.Ο.Π.

4. Τα πληθυσμιακά στοιχεία της τελευταίας απογραφής του κράτους της ΕΣΥΕ.

5. Τις με αριθ. α) 10/1986 και β) 28/1986 αποφάσεις του Κοινοτικού Συμβουλίου Αλμυροποτάμου.

6. Την με αριθ. πρωτ. 7183/ΕΠΑ 1062/1.10.1986 εισήγηση Τ.Π. & Π.Ε. προς το Σ.Χ.Ο.Π. Νομού Ευβοίας.

7. Την 4η γνωμοδότηση του 38ου/86 Πρακτικού του ΣΧΟΠ Ν. Ευβοίας.

8. Το με αριθ. 2172/4.7.86 έγγραφο του Δασαρχείου Αλιβερίου.

9. Την με αριθ. πρωτ. 41/1991 απόφαση του Κοινοτικού Συμβουλίου Αλμυροποτάμου.

10. Το με αριθ. 3387/14.11.91 έγγραφο Δασαρχείου Αλιβερίου.

11. Την με αριθ. πρωτ. 8932/9.1.92 εισήγηση Τ.Π. & Π.Ε. προς το ΣΧΟΠ - Ν. Ευβοίας.

12. Την 2η γνωμοδότηση του 1ου/92 Πρακτικού του ΣΧΟΠ Ν. Ευβοίας, αποφασίζουμε:

Τροποποιούμε μερικώς την 9720/ΕΠΑ 1433/31.10.86 απόφαση Νομάρχη Ευβοίας όπως παρακάτω:

Στη σελ. 2 η περίπτωση (α) της παρ. ΙΙ αντικαθίσταται ως εξής:

α) ΠΑΝΑΓΙΑ: Τμήμα Α' (1, 2, 3, 4, 5, 6, 7, 8, 9, 10, 11, 12, 13, 14)

Τμήμα Β' θέση ΚΟΚΚΙΝΑ (1, 15, 16, 17, 1).

Τμήμα Γ' θέση ΠΑΛΗΟΚΑΤΟΥΝΤΙ (6, 18, 19, 20, 21, 22, 23, 24, 6) όπως αυτά φαίνονται στο συνοδευτικό της παρούσης χάρτη σε κλίμακα 1:5.000 που έχει θεωρηθεί από τον Προϊστάμενο Τ.Π. & Π.Ε. και που αποτελεί αναπόσπαστο μέρος της απόφασης αυτής.

Η παρούσα απόφαση να δημοσιευθεί στην Εφημερίδα της Κυβέρνησης και να ισχύει από τη δημοσίευση.

Το διάγραμμα που συνοδεύει την απόφαση (χάρτης Π-1.1 σε κλ. 1:5.000) θα βρίσκεται αναρτημένο για δεκαπέντε ημέρες στα γραφεία του Τ.Π. & Π.Ε. Νομού Ευβοίας (Τομέας ΕΠΑ) αμέσως μετά τη δημοσίευση της παρούσης στο Φ.Ε.Κ.

Χαλκίδα, 6 Φεβρουαρίου 1992

Ο Νομάρχης
ΛΑΖΑΡΟΣ ΚΥΡΙΖΟΓΛΟΥ


Αγ. Δημήτριος

ΤΜΗΜΑ Β'

ΤΜΗΜΑ Α'

Ν. ΑΓ. ΔΗΜΗΤΡΙΟΥ

Παναγ

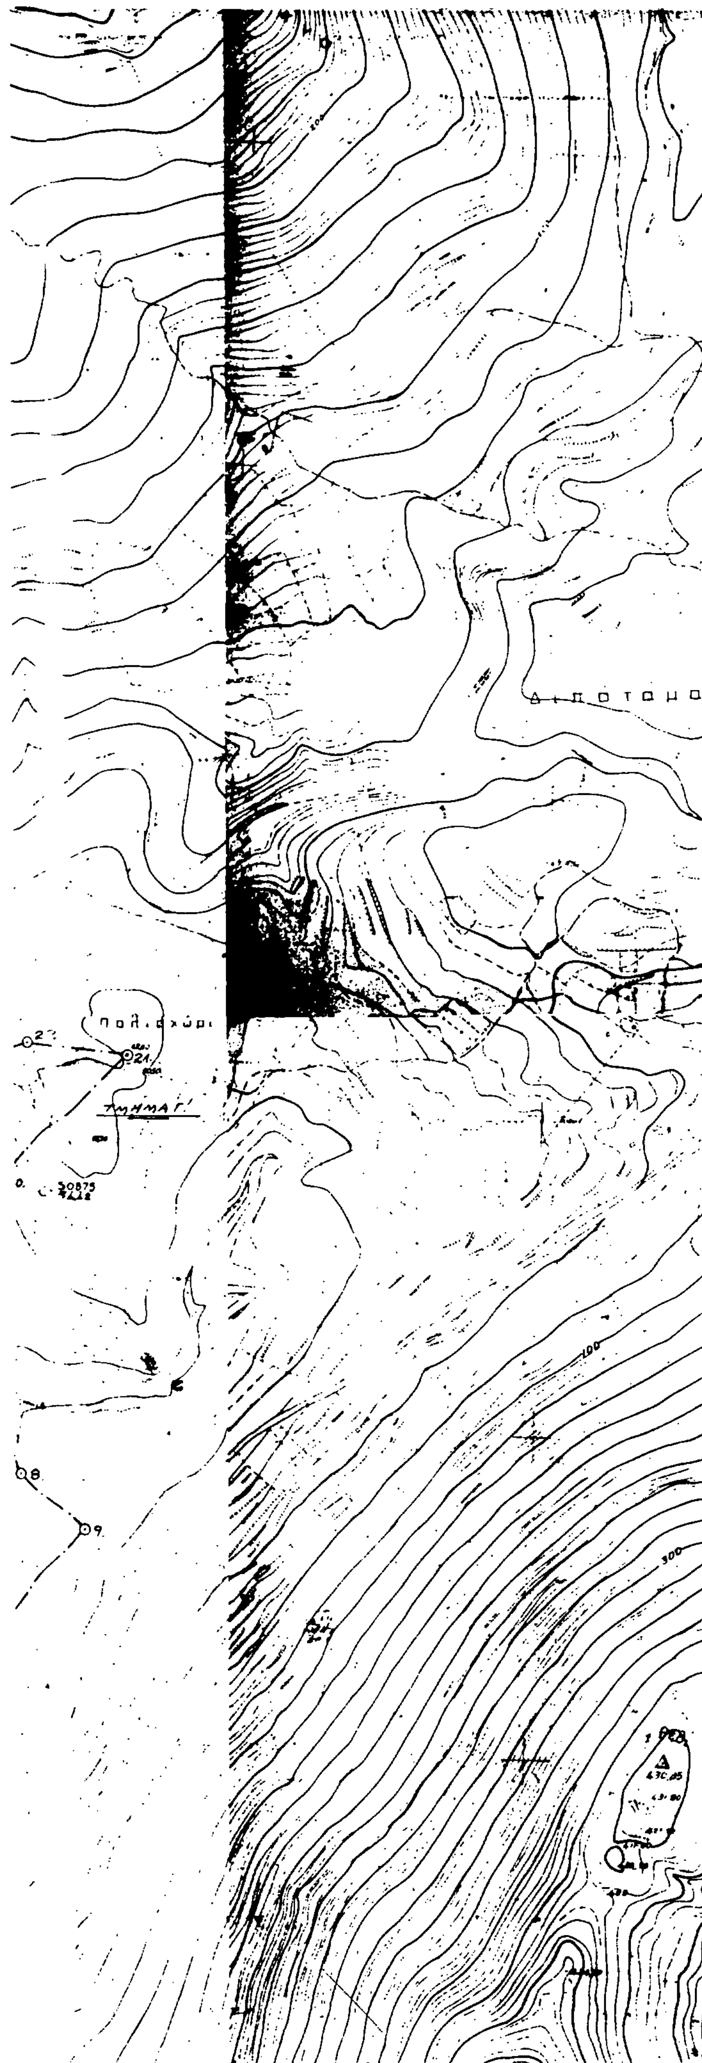

ΝΟΜΟΣ ΕΥΒΟΙΑΣ
Οικισμος: "ΠΑΝΑΓΙΑ" - ΑΛΜΥΡΟΠΟΤΑΜΟΥ (ΠΑΡΑΛΙΑ)

ΥΠΟΜΝΗΜΑ

- Ορίο ΟΤΑ
- Ορίο οικισμου
- 1.2.3 ... Ονόμασιες

ΟΡΙΟ ΟΙΚΙΣΜΟΥ "ΠΑΝΑΓΙΑ" - ΑΛΜΥΡΟΠΟΤΑΜΟΥ

ΤΜΗΜΑ Α'

1. Ν.Δ. άκρο οικοπέδου Νικ. Θεοδώρου επί του παραλιακού δρόμου.
2. Ανατολική γωνία οικίας Νικ. Θεοδώρου.
3. Βόρεια γωνία οικίας Αικατερίνης Γουρλώνη.
4. Βορεια γωνία οικίας Ανθής Τσέλιου.
5. Β.Α. γωνία οικίας Δημητρίου Κατσαλίρη.
6. Βορεια γωνία οικίας Αθανάσιου Κεντιστού.
7. Β.Α. γωνία Αναστάσιου Ντούνη.
8. Βόρεια γωνία οικίας Θεόδωρου Παναγιώτου.
9. Βορεια γωνία οικίας Ιωάννη Ντούνη.
10. Ανατολική γωνία οικίας Θεόδωρου Κεντιστού.
11. Ανατολική γωνία οικίας Ευάγγελου Τόλια.
12. Νότια γωνία οικίας Μιχαήλ Γεωργίου.
13. Νότια γωνία αποθήκης Αντώνιου Τόλια.
14. Ν.Δ. άκρο οικοπέδου Ιωάννη Χανούλη που συνορεύει με οικόπεδο Θεόδωρου Βραχνού.

ΤΜΗΜΑ Β' (Θέση: "ΚΟΚΚΙΝΑ")

1. Ν.Δ. άκρο οικοπέδου Νικ. Θεοδώρου επί του παραλιακού δρόμου.
15. Ν.Α. γωνία οικίας Παντελή Παναγιώτη.
16. Β.Α. γωνία οικίας Δαλέζου Μάρθας.
17. Κοινή πηγή νερού των κοινοτήτων Αλμυροποτάμου και Αρμυρού.

ΤΜΗΜΑ Γ' (Θέση: "ΠΑΛΗΟΚΑΤΟΥΝΤΙ")

6. Βόρεια γωνία οικίας Αθανάσιου Κεντιστού.
18. Ν.Α. γωνία οικίας Αθανάσιου Τόλια.
19. Ν.Α. γωνία οικίας κληρονόμων Γεώργιου Πεχλιβάνογλου.
20. Ανατολική γωνία αποθήκης Δημήτριου Γκάτσου.
21. Ανατολική γωνία οικίας Γεώργιου Σταματά.
22. Βόρεια γωνία οικίας Ιωάννας Φαληρέα.
23. Βόρεια γωνία οικίας Ευάγγελου Αλιμπράκη.
24. Βόρεια γωνία οικίας Λύρα Βασιλικής.

ΣΗΜΕΙΩΣΗ

Εξαιρούνται του ορίου οι παρακάτω δασικές εκτάσεις:

α) Εξαιρείται η διαγραμμισμένη δασική έκταση πλησίον της κοινής πηγής των Κοινοτήτων Αλμυροποτάμου και Αρμυρού.

β) Εξαιρείται η διαγραμμισμένη δασική έκταση στη θέση "Παληκατούντι" ιδιοκτησίας της Μαρίας Φαραντούρη επιφάνειας 555 τ.μ. διότι υπάρχει πρωτόκολλο διοικητικής αποβολής.

ΝΟΜΑΡΧΙΑ ΕΥΒΟΙΑΣ
Αριθμ. αποφάσεως :
Ημερομηνία :

ΟΡΙΟΘΕΤΗΣΗ ΟΙΚΙΣΜΟΥ	Αριθμος σχεδίου Π-11
	ΚΛ 1:5000
Συνταξη Μ. ΑΣΗΜΙΔΗΣ / Ελεγχος	Ημερ

Υπουργειο Χωροταξιας Οικισμου και Περιβαλλοντος
ΔΙΕΥΘΥΝΣΗ ΧΩΡΟΤΑΞΙΑΣ

Αριθ. 58283 (4)

Τροποποίηση του ρυμοτομικού σχεδίου Ν. Ολύνθου Νομού Χαλ/κής στο Ο.Τ. 66.

Η ΝΟΜΑΡΧΗΣ ΧΑΛΚΙΔΙΚΗΣ

Έχοντας υπόψη:

1. Τις διατάξεις του Ν.Δ/τος της 17ης Ιουλίου 1923 όπως μεταγενέστερα τροποποιήθηκαν και συμπληρώθηκαν και ειδικότερα τα άρθρα 3 και 70.

2. Τις διατάξεις του Α.Ν. 314/1968 (ΦΕΚ 47/Α') όπως τροποποιήθηκαν και συμπληρώθηκαν με το υπ' αριθμ. 1018/71 Ν.Δ/γμα (ΦΕΚ 220/Α') και με την παρ. 3 του άρθρου 34 του Ν. 1577/85 (ΦΕΚ 210/Α').

3. Τις διατάξεις του υπ' αριθμ. 183/1986 Π.Δ/τος (ΦΕΚ 70Α').

4. Την υπ' αριθμ. 57/91 απόφαση του Κοινοτικού Συμβουλίου Ν. Ολύνθου όπως αυτή διατυπώθηκε κατά τη συνεδρίαση 8/1991.

5. Την υπ' αριθμ. 16/8.11.1991 γνωμοδότηση του Συμβουλίου Χωροταξίας, Οικισμού και Περιβάλλοντος Νομού Χαλ/κής, αποφασίζουμε:

1. Εγκρίνεται η τροποποίηση του ρυμοτομικού σχεδίου Ν. Ολύνθου στο Ο.Τ. 66 το οποίο διασπάται με διάνοιξη δρόμου πλάτους πέντε (5) μέτρων στα Ο.Τ..66 και 66α όπως φαίνεται στο συνημμένο τοπ. διάγραμμα.

Στο Ο.Τ. 66α εγκρίνεται απότμηση Ε-Ζ η οποία απέχει εκατέρωθεν της γωνίας 3 μ.

2. Η ισχύς της παρούσας απόφασης αρχίζει από τη δημοσίευσή της στην Εφημερίδα της Κυβερνήσεως.

Η απόφαση αυτή να δημοσιευθεί στην Εφημερίδα της Κυβερνήσεως.

Πολύγυρος, 5 Φεβρουαρίου 1992

Ο Νομαρχών Δ/ντής

ΔΙΑΜΑΝΤΗΣ ΠΡΙΤΣΑΣ

(ζ)

ΤΡΟΠΟΠΟΙΗΣΗ ΡΥΜΟΤΟΜΙΚΟΥ ΣΧΕΔΙΟΥ

ΣΤΟ ΟΙΚΟΔΟΜΙΚΟ ΤΕΤΡΑΓΩΝΟ 66

ΤΟΥ ΣΥΝΟΙΚΙΣΜΟΥ ΟΛΥΝΘΟΥ

Διάνοιξη οδού σε βάρος της ιδιοκτησίας των Γεωρ. Παπαθανασίου – Ανδρονίκης Α. Παπαθανασίου & Κληρονόμων Α. Παπαθανασίου με στοιχεία ΑΒΓΟΠΣΚΛΜΝΘΒΑ.

ΚΛΙΜΑΞ 1:500

Συνοδεύει την 3/1991 απόφαση του Κ.Σ. Κ. Ολύνθου

Ν. Όλυνθος 12 Αυγούστου 1991

Ο Πρόεδρος της Κοινότητας

Κ. ΠΑΠΑΘΑΝΑΣΙΟΥ

16/8.11.91 8.11.91

ο προϊστ.

Κυπαρίσσης Γ.

Μεζίλη Αγγέλα

Ο ΣΥΝΤΑΞΑΣ

Συνοδεύει την 58283/5-2-1992 απόφαση Ν. Χαλκιδ. Πολύγυρος 6-2-92

ο Προϊστ. ΤΠΧ

ΠΑΡ. ΒΑΣΙΛΕΙΟΥ

ΟΤ. 66

ΟΤ. 66α

400

401

402

ΑΚ. 5933

ΑΚ 22408

ΑΚ 5936

Μπουλάκης Χαράλαμπος

Μαλακούδη Μαρία

64,15

72,90

66,60

36,50

38,84

18,00

12,00